

Lohgerberstraße

Zufahrt

Zufahrt

Freifläche

Padelügger Weg

Büro ca. 250 m²
Sozialräume im UG

PKW Stellplätze

Tor

PKW Stellplätze

Mietfläche
ca. 2450 m²

Befestigte Hoffläche




Legende

- Grundstücksgrenze (dashed line)
- Bestand (solid line)

Flurstück: 26/66
 Flur: 18
 Gemarkung: St. Lorenz
 Gemeinde: Lübeck
 Kreis: Lübeck

0 10 20 30 Meter
 Maßstab 1:500 auf A3

Projekt:	Schwertfegerstraße 33 23556 Lübeck	Planinhalt:	Grundstücksplan
		Planungsstand:	Bestand
		Maßstab:	1:500

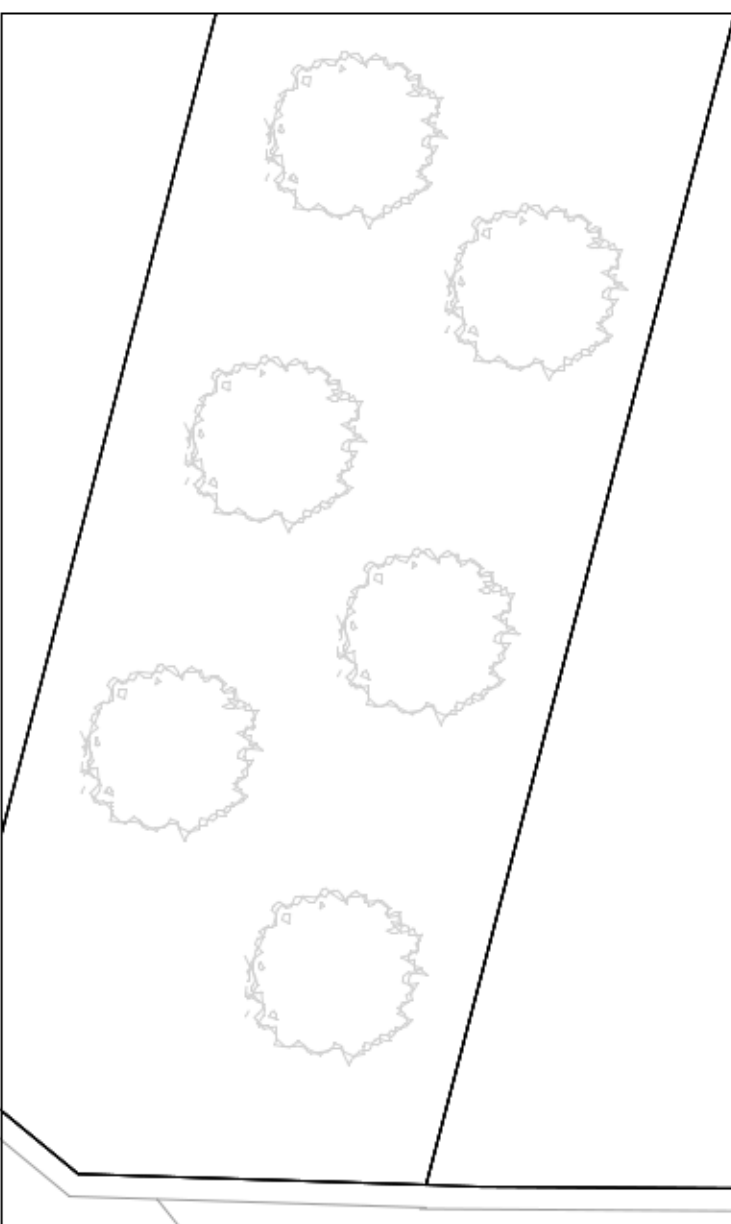

Schwertfegerstraße

